




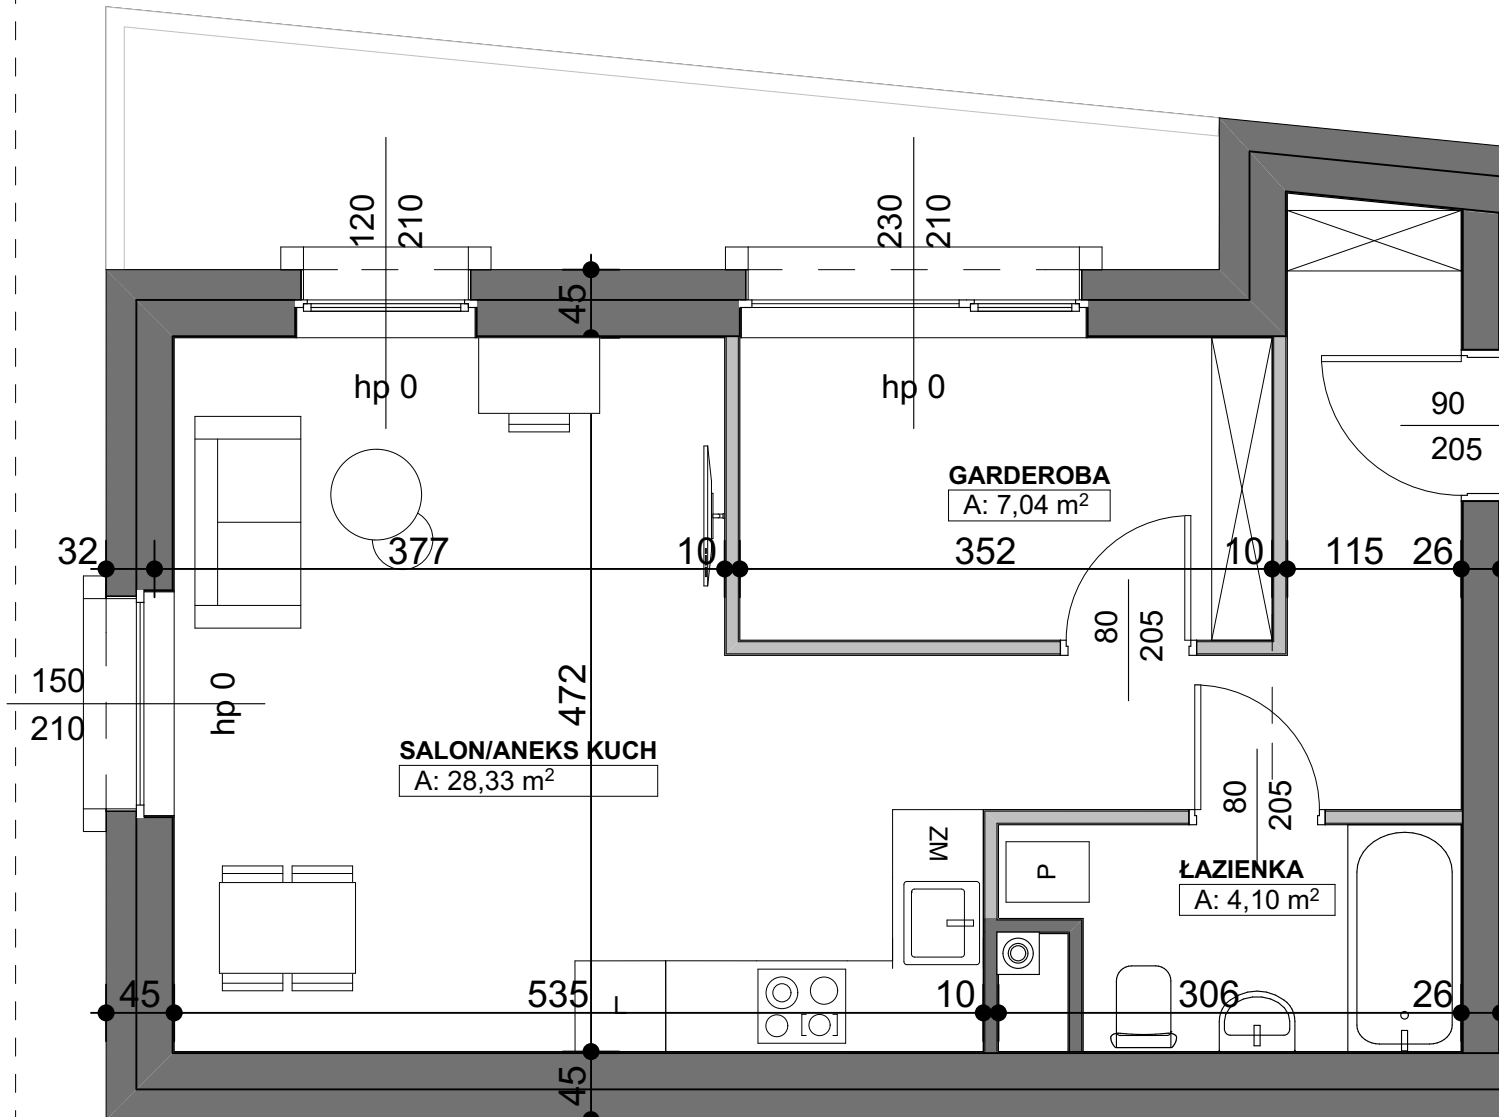

APARTAMENTY NA ŁAZARZU

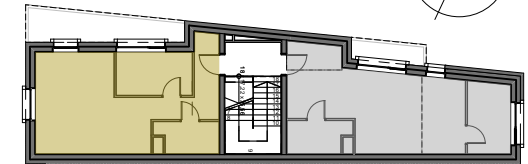

ŚCIANY BEZ MOŻLIWOŚCI ROZBIÓRKI
 ŚCIANY Z MOŻLIWOŚCIĄ ROZBIÓRKI

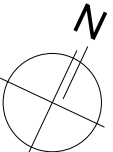

NR KATALOGOWY	B01/M2
BUDYNEK	B
KONDYGNACJA	PIĘTRO I
MIESZKANIE	M2
POWIERZCHNIA	39,47 m ²

ZESTAWIENIE POWIERZCHNI		
01	SALON/ANEKS KUCH	28,33
02	ŁAZIENKA	4,10
03	GARDEROBA	7,04
		39,47
BALKON		10,09 m²

INWESTOR
 SOPOT PRESTIGE Sp. z o.o.
 ul. Smolna 1D
 81-877 Sopot

PROJEKTANT
 PRACOWNIA KRZYSZTOF GAJEWSKI
 ul. Morenowa 15
 62-052 Komorniki

