




# APARTAMENTY NA ŁAZARZU



NR KATALOGOWY	C01/M5
BUDYNEK	C
KONDYGNACJA	PIĘTRO I
MIESZKANIE	M5
POWIERZCHNIA	69,79 m <sup>2</sup>

ZESTAWIENIE POWIERZCHNI		
01	SALON/ANEKS KUCH.	34,20
02	ŁAZIENKA	3,84
03	POKÓJ 1	12,21
04	POKÓJ 2	9,25
05	POKÓJ 3	10,29
		<b>69,79</b>
<b>BALKON PÓŁNOC</b>		<b>5,25 m<sup>2</sup></b>
<b>BALKON PÓŁDNIĘ</b>		<b>6,25 m<sup>2</sup></b>

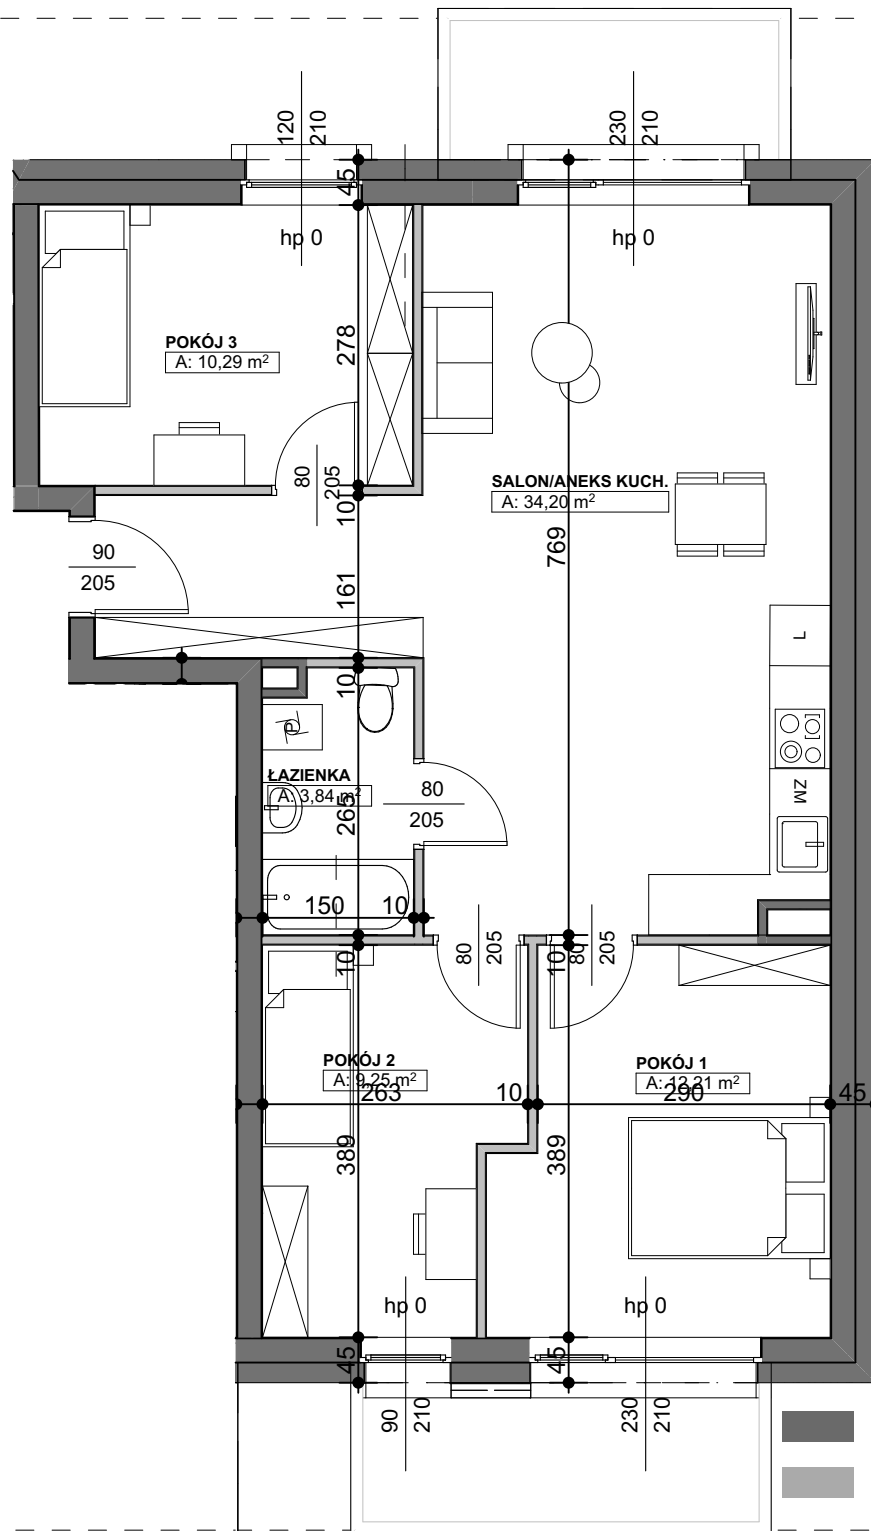

INWESTOR  
SOPOT PRESTIGE Sp. z o.o.  
ul. Smolna 1D  
81-877 Sopot

PROJEKTANT  
PRACOWNIA KRZYSZTOF GAJEWSKI  
ul. Morenowa 15  
62-052 Komorniki

