




# APARTAMENTY NA ŁAZARZU



NR KATALOGOWY	C02/M11
BUDYNEK	C
KONDYGNACJA	PIĘTRO II
MIESZKANIE	M11
POWIERZCHNIA	33,99 m <sup>2</sup>

ZESTAWIENIE POWIERZCHNI		
01	SALON/ANEKS KUCH.	21,40
02	ŁAZIENKA	3,08
03	POKÓJ	9,51
		<b>33,99</b>
<b>BALKON</b>		<b>9,94 m<sup>2</sup></b>

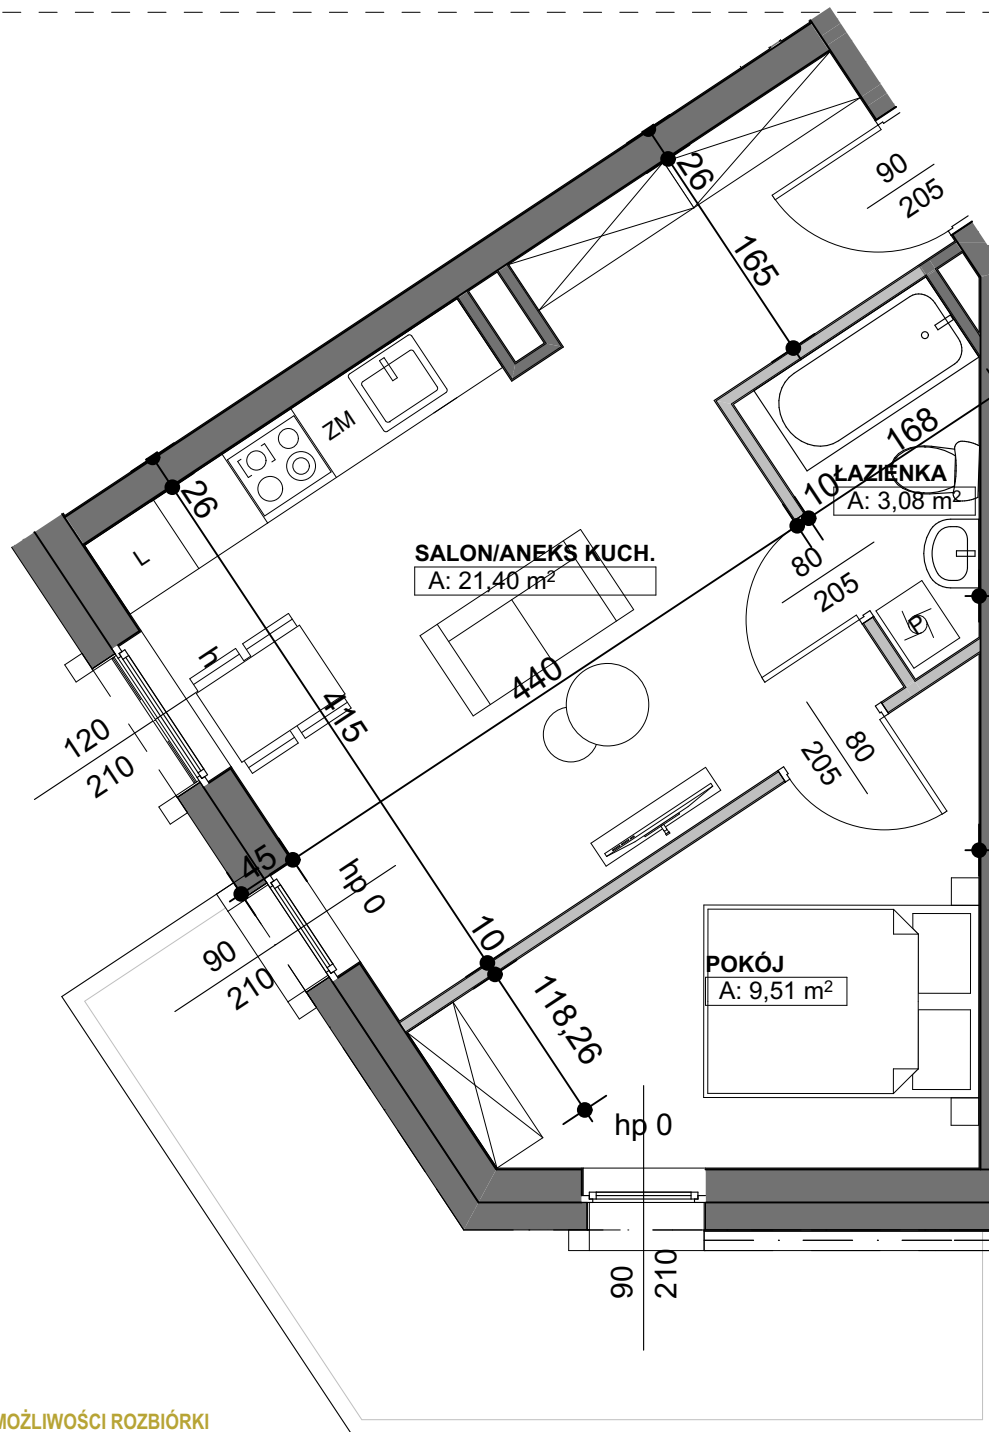

ŚCIANY BEZ MOŻLIWOŚCI ROZBIÓRKI

ŚCIANY Z MOŻLIWOŚCIĄ ROZBIÓRKI

INWESTOR  
SOPOT PRESTIGE Sp. z o.o.  
ul. Smolna 1D  
81-877 Sopot

PROJEKTANT  
PRACOWNIA KRZYSZTOF GAJEWSKI  
ul. Morenowa 15  
62-052 Komorniki

alg